


Escala 1/100

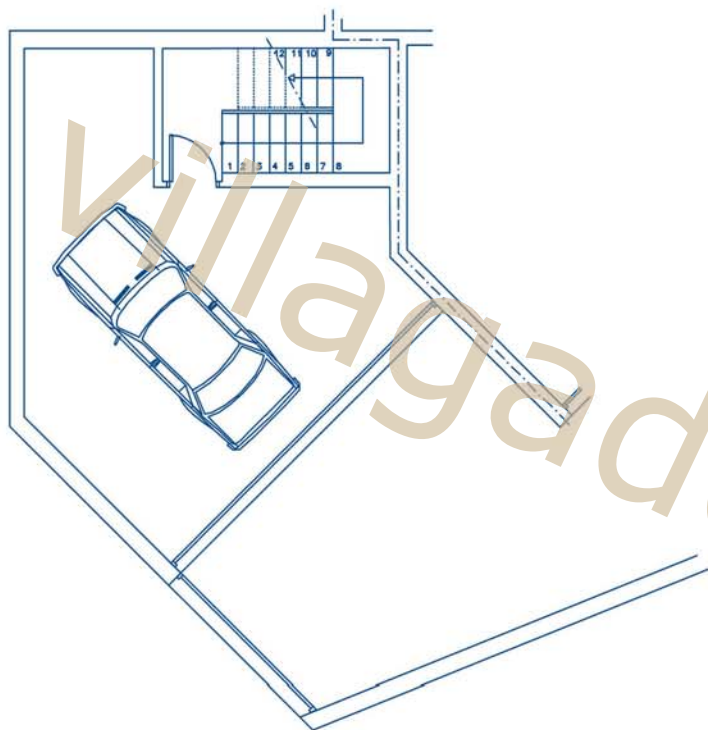

PLANTA GARAJE



URCOSA S.L.



Partida de la Olla de Altea,  
Ctra. Nacional 332, Km. 160,5.  
03590 Altea (Alicante)  
Tel.: 902 100 209

BLOQUE TIPO


### Adosado A8

#### Superficies Construidas Aprox.


Vivienda	211,61 m <sup>2</sup>
Terraza Cubierta	34,61 m <sup>2</sup>
Total Vivienda	246,22 m <sup>2</sup>
Terraza Descubierta	43,28 m <sup>2</sup>
Superficie Útil Aprox. Incluida Terraza Cubierta	212,88 m <sup>2</sup>
Superficie Constr. Garaje	55,50 m <sup>2</sup>




BLOQUE TIPO  
ADOSADO A8

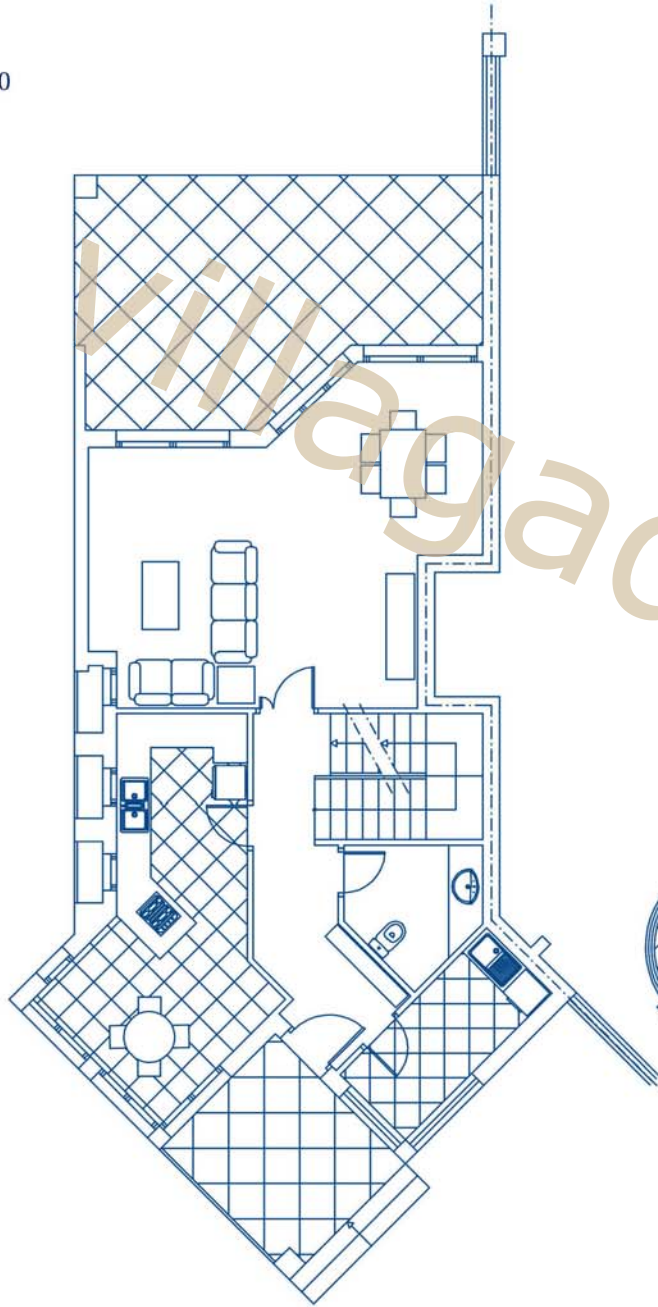

PLANTA BAJA

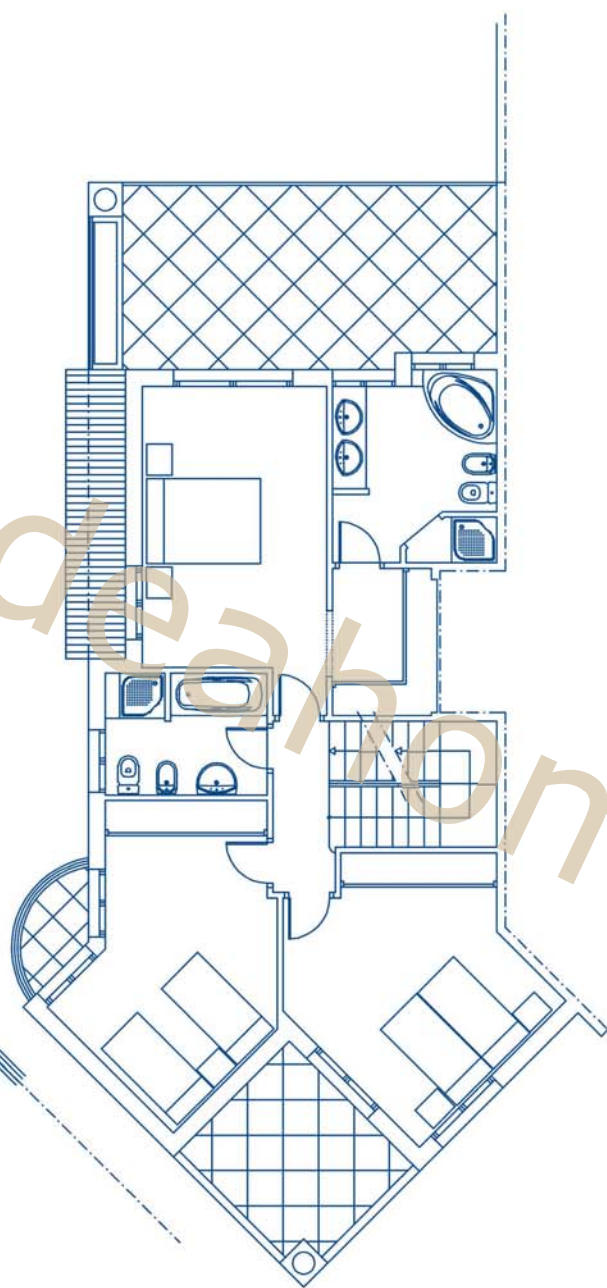

PLANTA ALTA

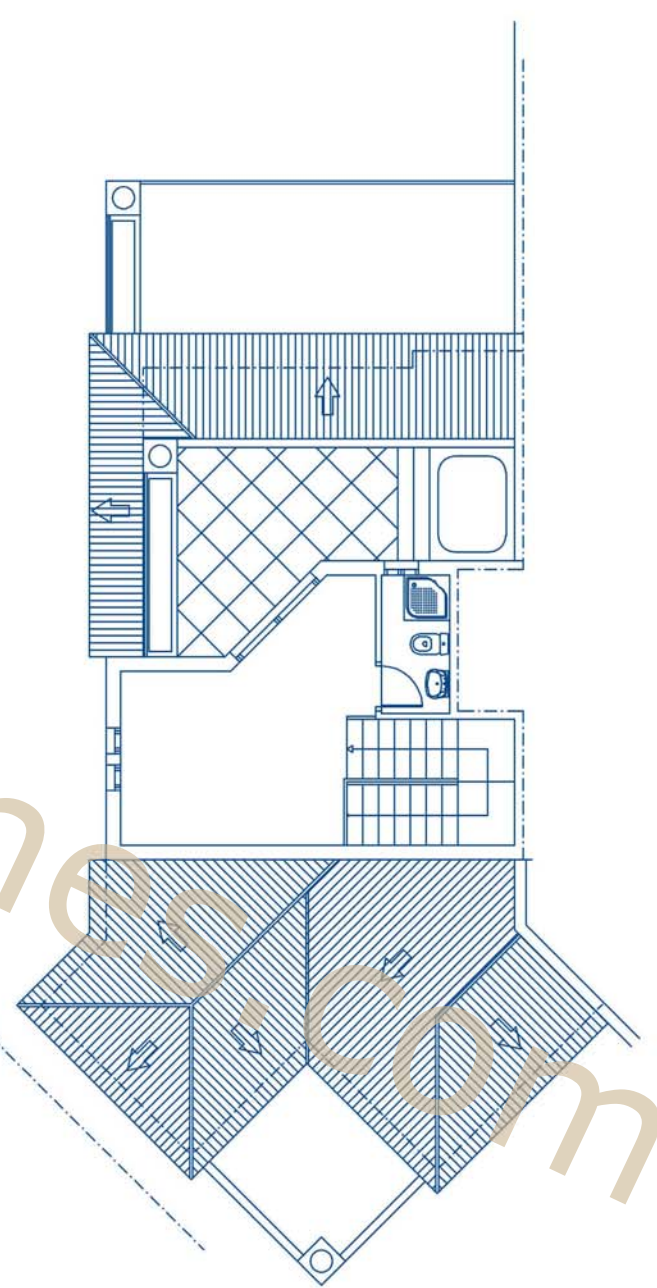

PLANTA BUHARDILLA