


Escala 1/100

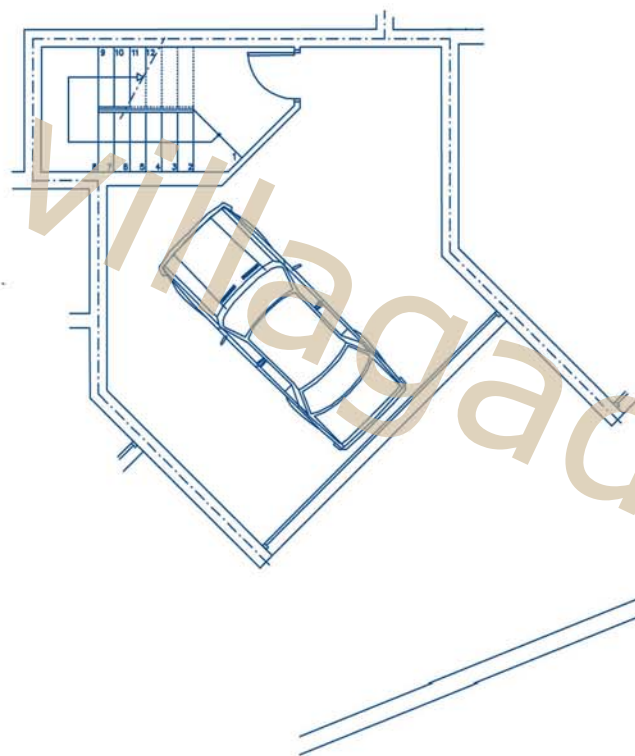

PLANTA GARAJE



URCOSA S.L.



Partida de la Olla de Altea,  
Ctra. Nacional 332, Km. 160,5.  
03590 Altea (Alicante)  
Tel.: 902 100 209

BLOQUE TIPO


### Adosado B7

#### Superficies Construidas Aprox.


Vivienda	191,31 m <sup>2</sup>
Terraza Cubierta	26,03 m <sup>2</sup>
Total Vivienda	217,34 m <sup>2</sup>
Terraza Descubierta	40,66 m <sup>2</sup>
Superficie Útil Aprox. Incluida Terraza Cubierta	186,64 m <sup>2</sup>
Superficie Constr. Garaje	52,94 m <sup>2</sup>




BLOQUE TIPO  
ADOSADO B7

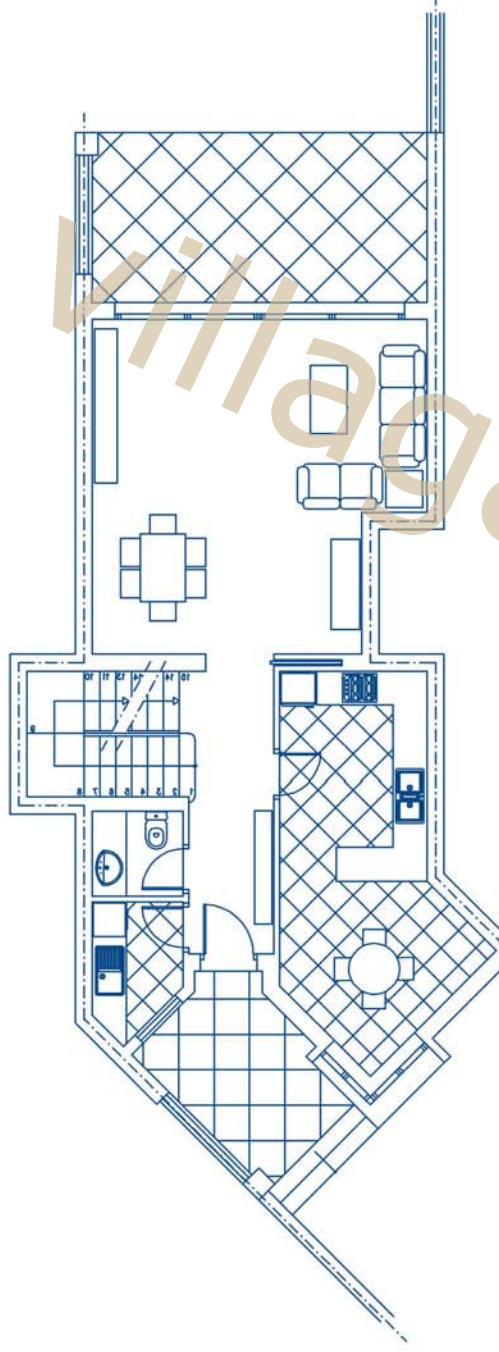

PLANTA BAJA

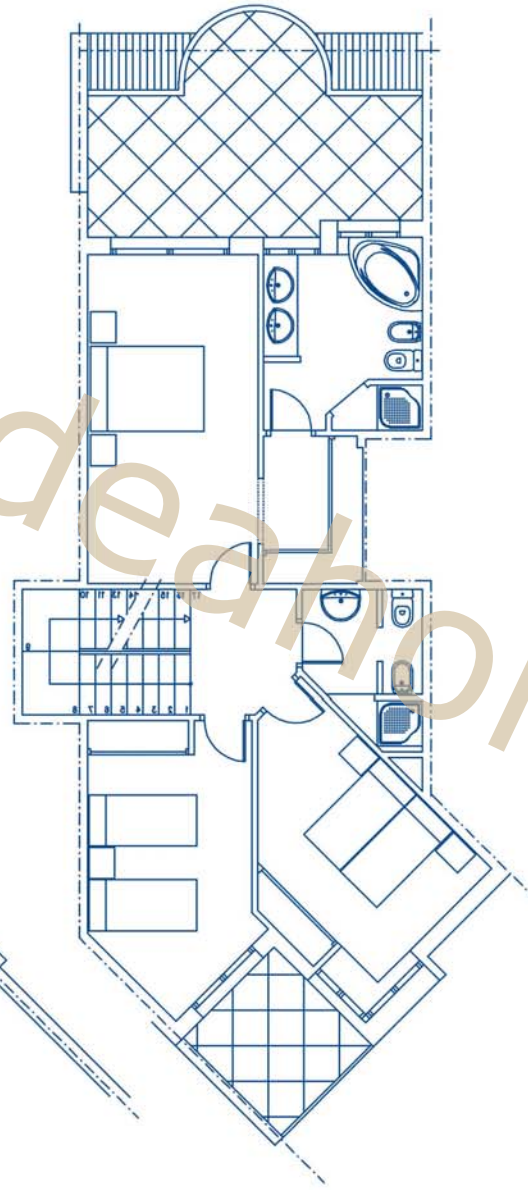

PLANTA ALTA

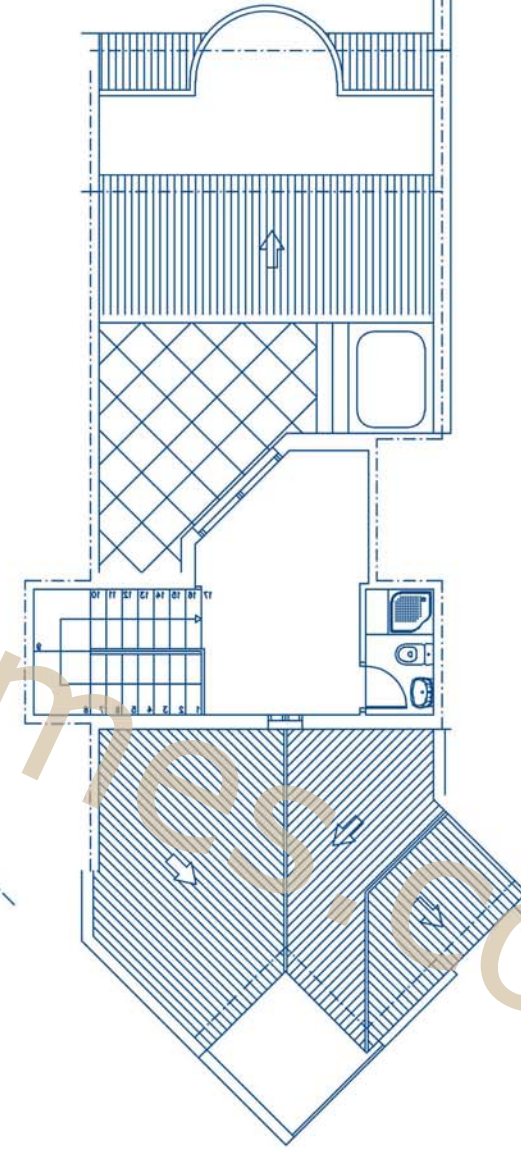

PLANTA BUHARDILLA